
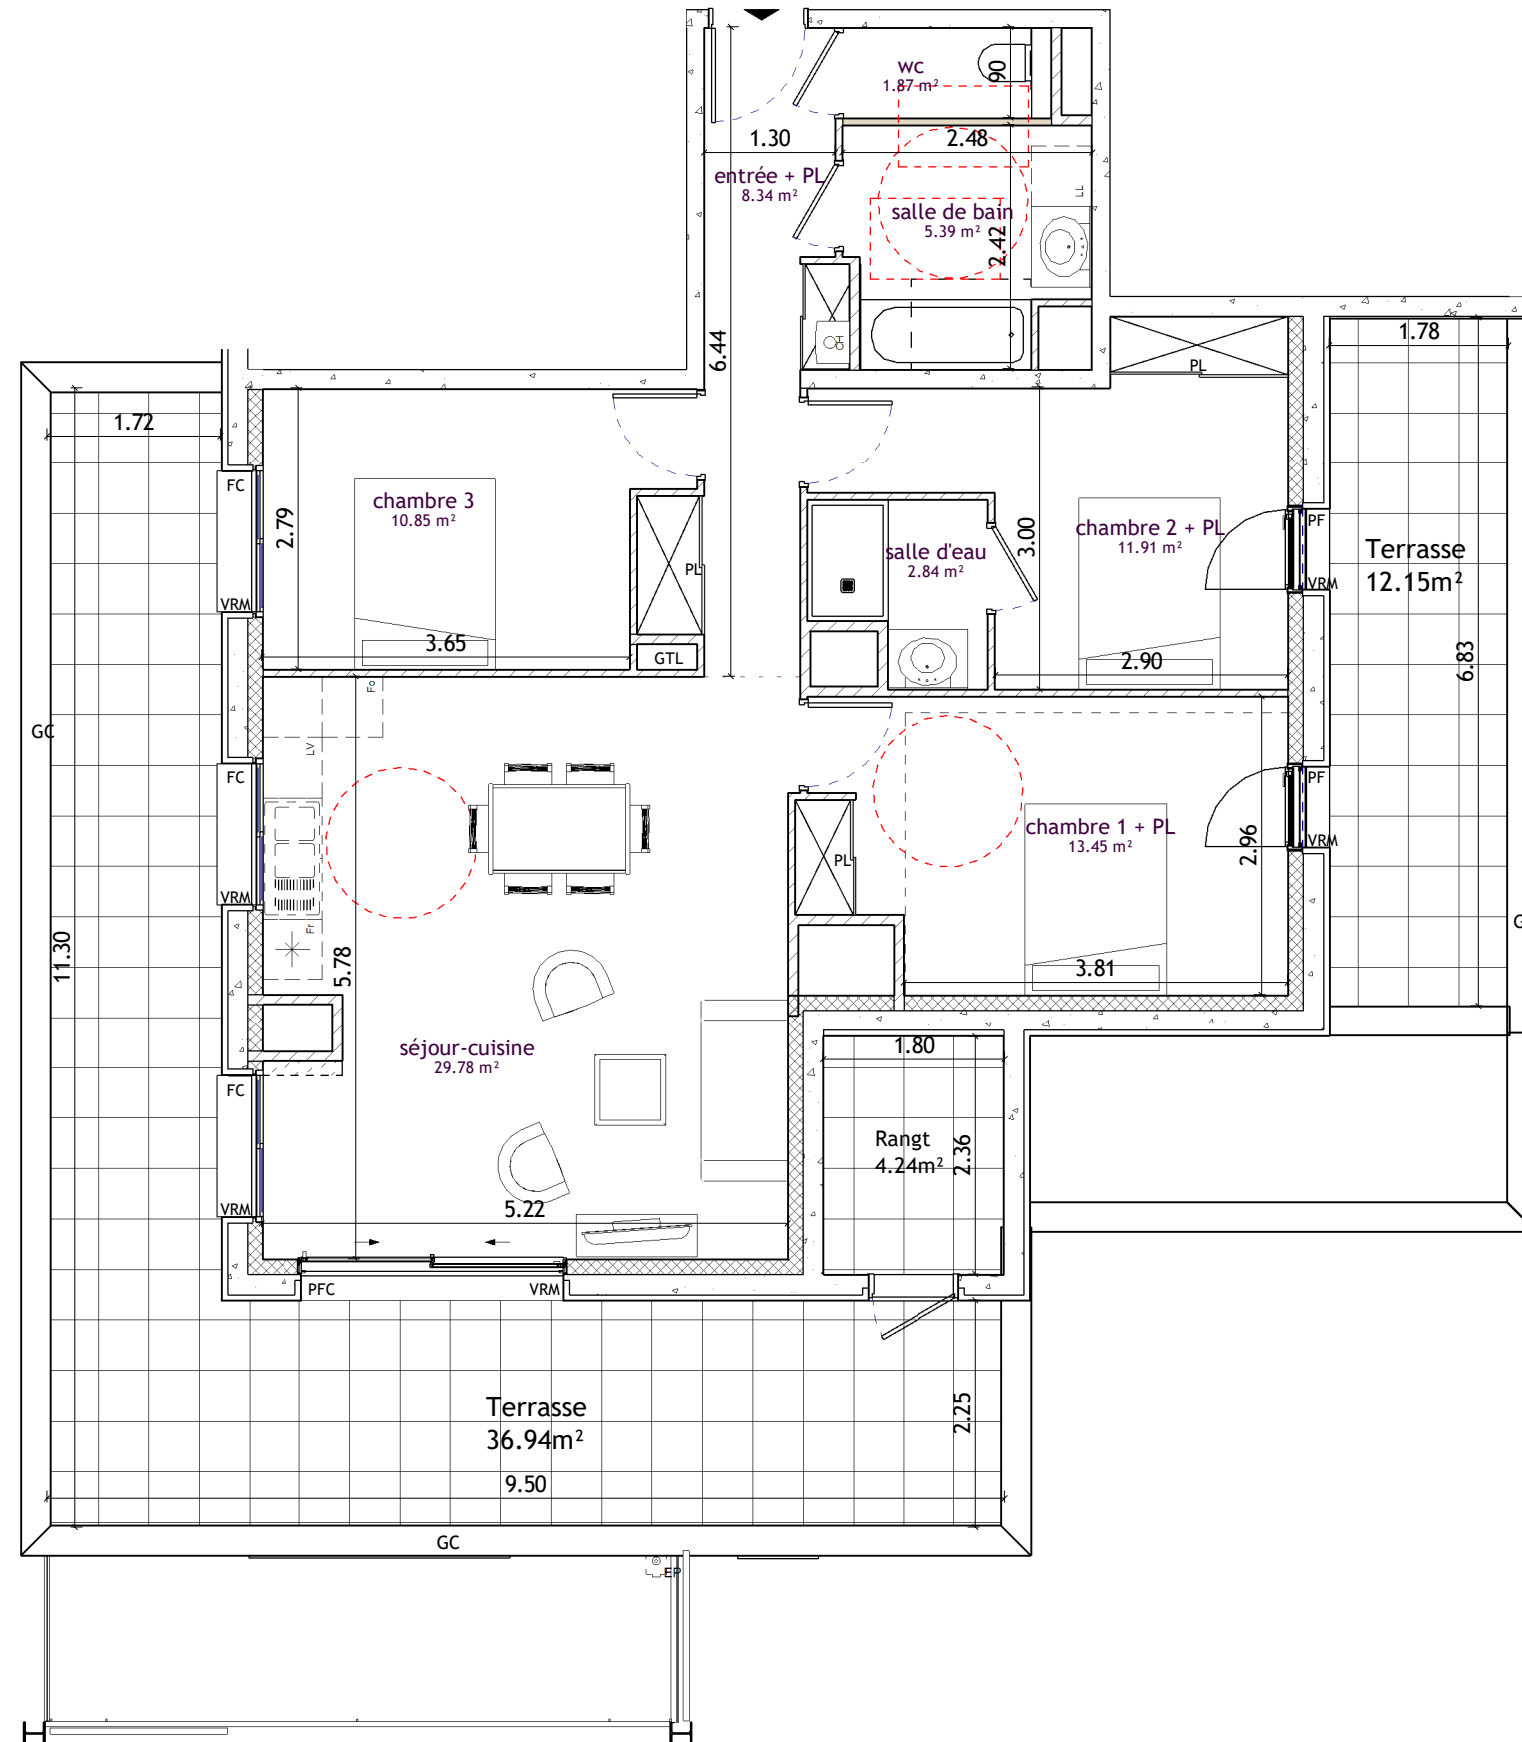




RESIDENCE LE PARC DU HAUT TRAIT

Rue du Général de Gaulle
35760 SAINT GREGOIRE

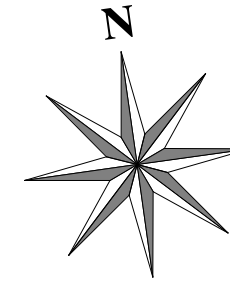

T4	Logement A21	2ème ETAGE	
	entrée + PL	8.34 m ²	
	séjour-cuisine	29.78 m ²	
	chambre 1 + PL	13.45 m ²	
	chambre 2 + PL	11.91 m ²	
	chambre 3	10.85 m ²	
	salle de bain	5.39 m ²	
	salle d'eau	2.84 m ²	
	wc	1.87 m ²	
			84.43m²
Logement A21 - Terrasses			
	Terrasses	36.94m ² + 12.15m ²	49.09m²

Batiment A

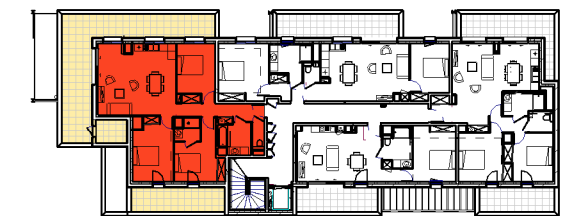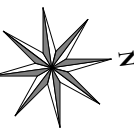

NOTA:

En fonction des nécessités techniques de la réalisation, des modifications sont susceptibles d'être apportées à ce plan qui ne revêt, avant d'être annexé à l'acte authentique de vente, qu'un caractère informatif. Les surfaces indiquées sont approximatives, les soffites, les faux-plafonds, les gaines sont susceptibles d'évoluer en situation, en nombre et dimensions. Les canalisations, les retombées, les regards ne sont pas figurés. La végétation n'est pas contractuelle. Les éléments de mobiliers (meubles et plan de travail) ne sont placés qu'à titre indicatif.

LEGENDE DU PLAN

PFC	Porte-fenêtre coulissante
FC	Fenêtre coulissante
F	Fenêtre
PFA	Porte-fenêtre avec allège vitrée
GC	Garde-corps
PL	Placard
GTL	Gainnes techniques logement
VRM	Volet roulant motorisé
CH	Chaudière
	Soffite

MAITRE D'OUVRAGE

PERFORMANCE PROMOTION
Espace Performance
Batiment N
35769 SAINT GREGOIRE cedex

**GROUPE
JEULIN
IMMOBILIER**

B
Bakelite
AGENCE D'ARCHITECTURE

ADRESSE PROJET

PARC DU HAUT TRAIT
Rue du Général de Gaulle
35760 SAINT GREGOIRE

INFORMATIONS

ECH: PLAN NON CONTRACTUEL
1/75 Etabli le: 05/11/2021

RESIDENCE DE 14 LOGEMENTS

Bâtiment A - LOGT A21
NIVEAU 2ème ETAGE