
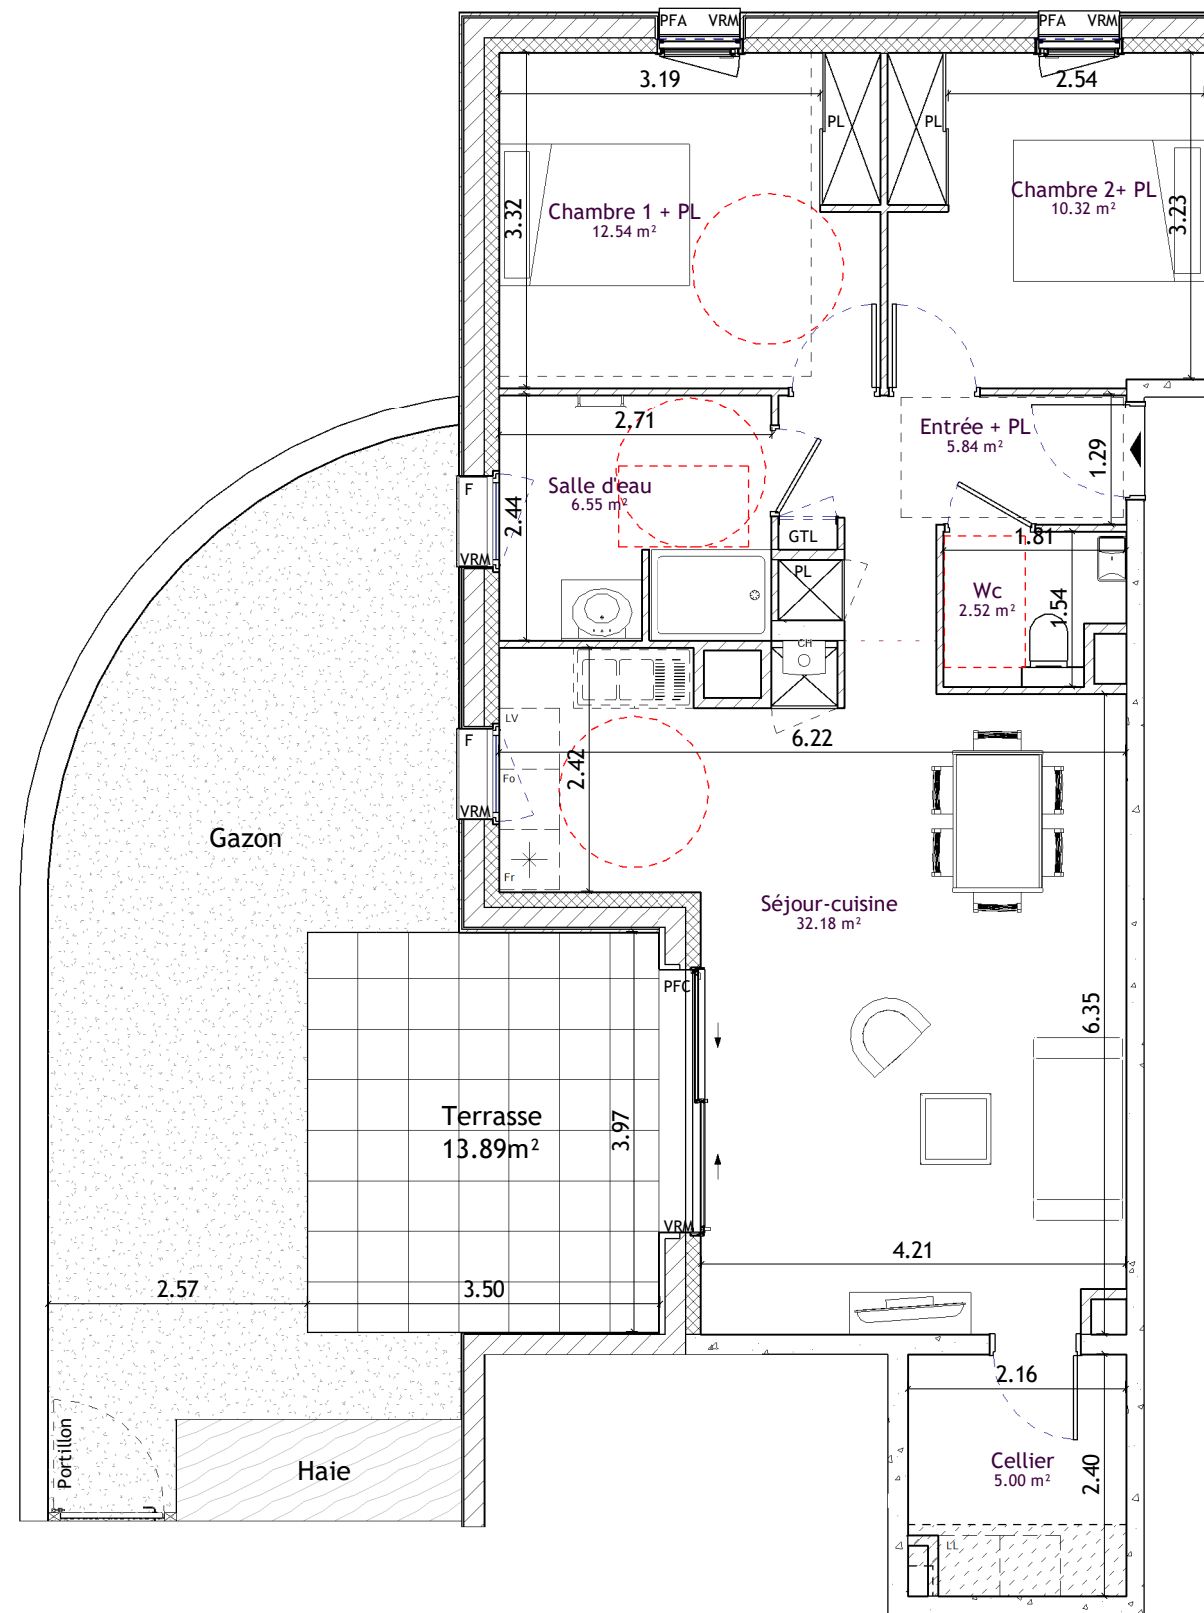



RESIDENCE LE PARC DU HAUT TRAIT

Rue du Général de Gaulle
35760 SAINT GREGOIRE

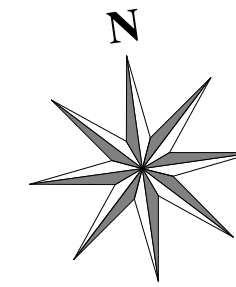

| T3 Logement B01 REZ DE CHAUSSEE | | |
|--|----------------------|---------------------------|
| Entrée + PL | 5.84 m ² | |
| Séjour-cuisine | 32.18 m ² | |
| Chambre 1 + PL | 12.54 m ² | |
| Chambre 2+ PL | 10.32 m ² | |
| Salle d'eau | 6.55 m ² | |
| Wc | 2.52 m ² | |
| Cellier | 5.00 m ² | |
| | | 74.95m² |
| Logement B01 - Jardin avec terrasse | | |
| Jardin | 30.60m ² | 44.49m² |
| Terrasse | 13.89m ² | |

Batiment B

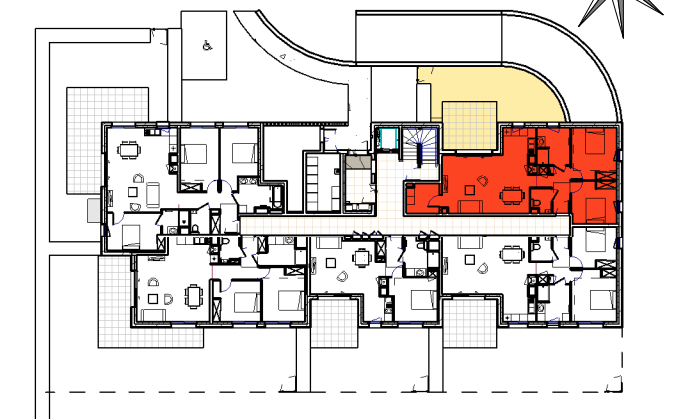

NOTA:

En fonction des nécessités techniques de la réalisation, des modifications sont susceptibles d'être apportées à ce plan qui ne revêt, avant d'être annexé à l'acte authentique de vente, qu'un caractère informatif. Les surfaces indiquées sont approximatives, les soffites, les faux-plafonds, les gaines sont susceptibles d'évoluer en situation, en nombre et dimensions. Les canalisations, les retombées, les regards ne sont pas figurés. La végétation n'est pas contractuelle. Les éléments de mobiliers (meubles et plan de travail) ne sont placés qu'à titre indicatif.

LEGENDE DU PLAN

| | |
|-----|----------------------------------|
| PFC | Porte-fenêtre coulissante |
| FC | Fenêtre coulissante |
| F | Fenêtre |
| PFA | Porte-fenêtre avec allège vitrée |
| GC | Garde-corps |
| PL | Placard |
| GTL | Gaines techniques logement |
| VRM | Volet roulant motorisé |
| CH | Chaudière |
| | Soffite |

MAITRE D'OUVRAGE

PERFORMANCE PROMOTION
Espace Performance
Batiment N
35769 SAINT GREGOIRE cedex

**GROUPE
JEULIN
IMMOBILIER**

B
Bakelite
AGENCE D'ARCHITECTURE

ADRESSE PROJET

PARC DU HAUT TRAIT
Rue du Général de Gaulle
35760 SAINT GREGOIRE

INFORMATIONS

ECH: PLAN NON CONTRACTUEL
1/75 Etabli le: 05/11/2021

RESIDENCE DE 14 LOGEMENTS

Bâtiment B - LOGT B01
NIVEAU REZ DE CHAUSSEE