



RESIDENCE LE PARC DU HAUT TRAIT

Rue du Général de Gaulle
35760 SAINT GREGOIRE

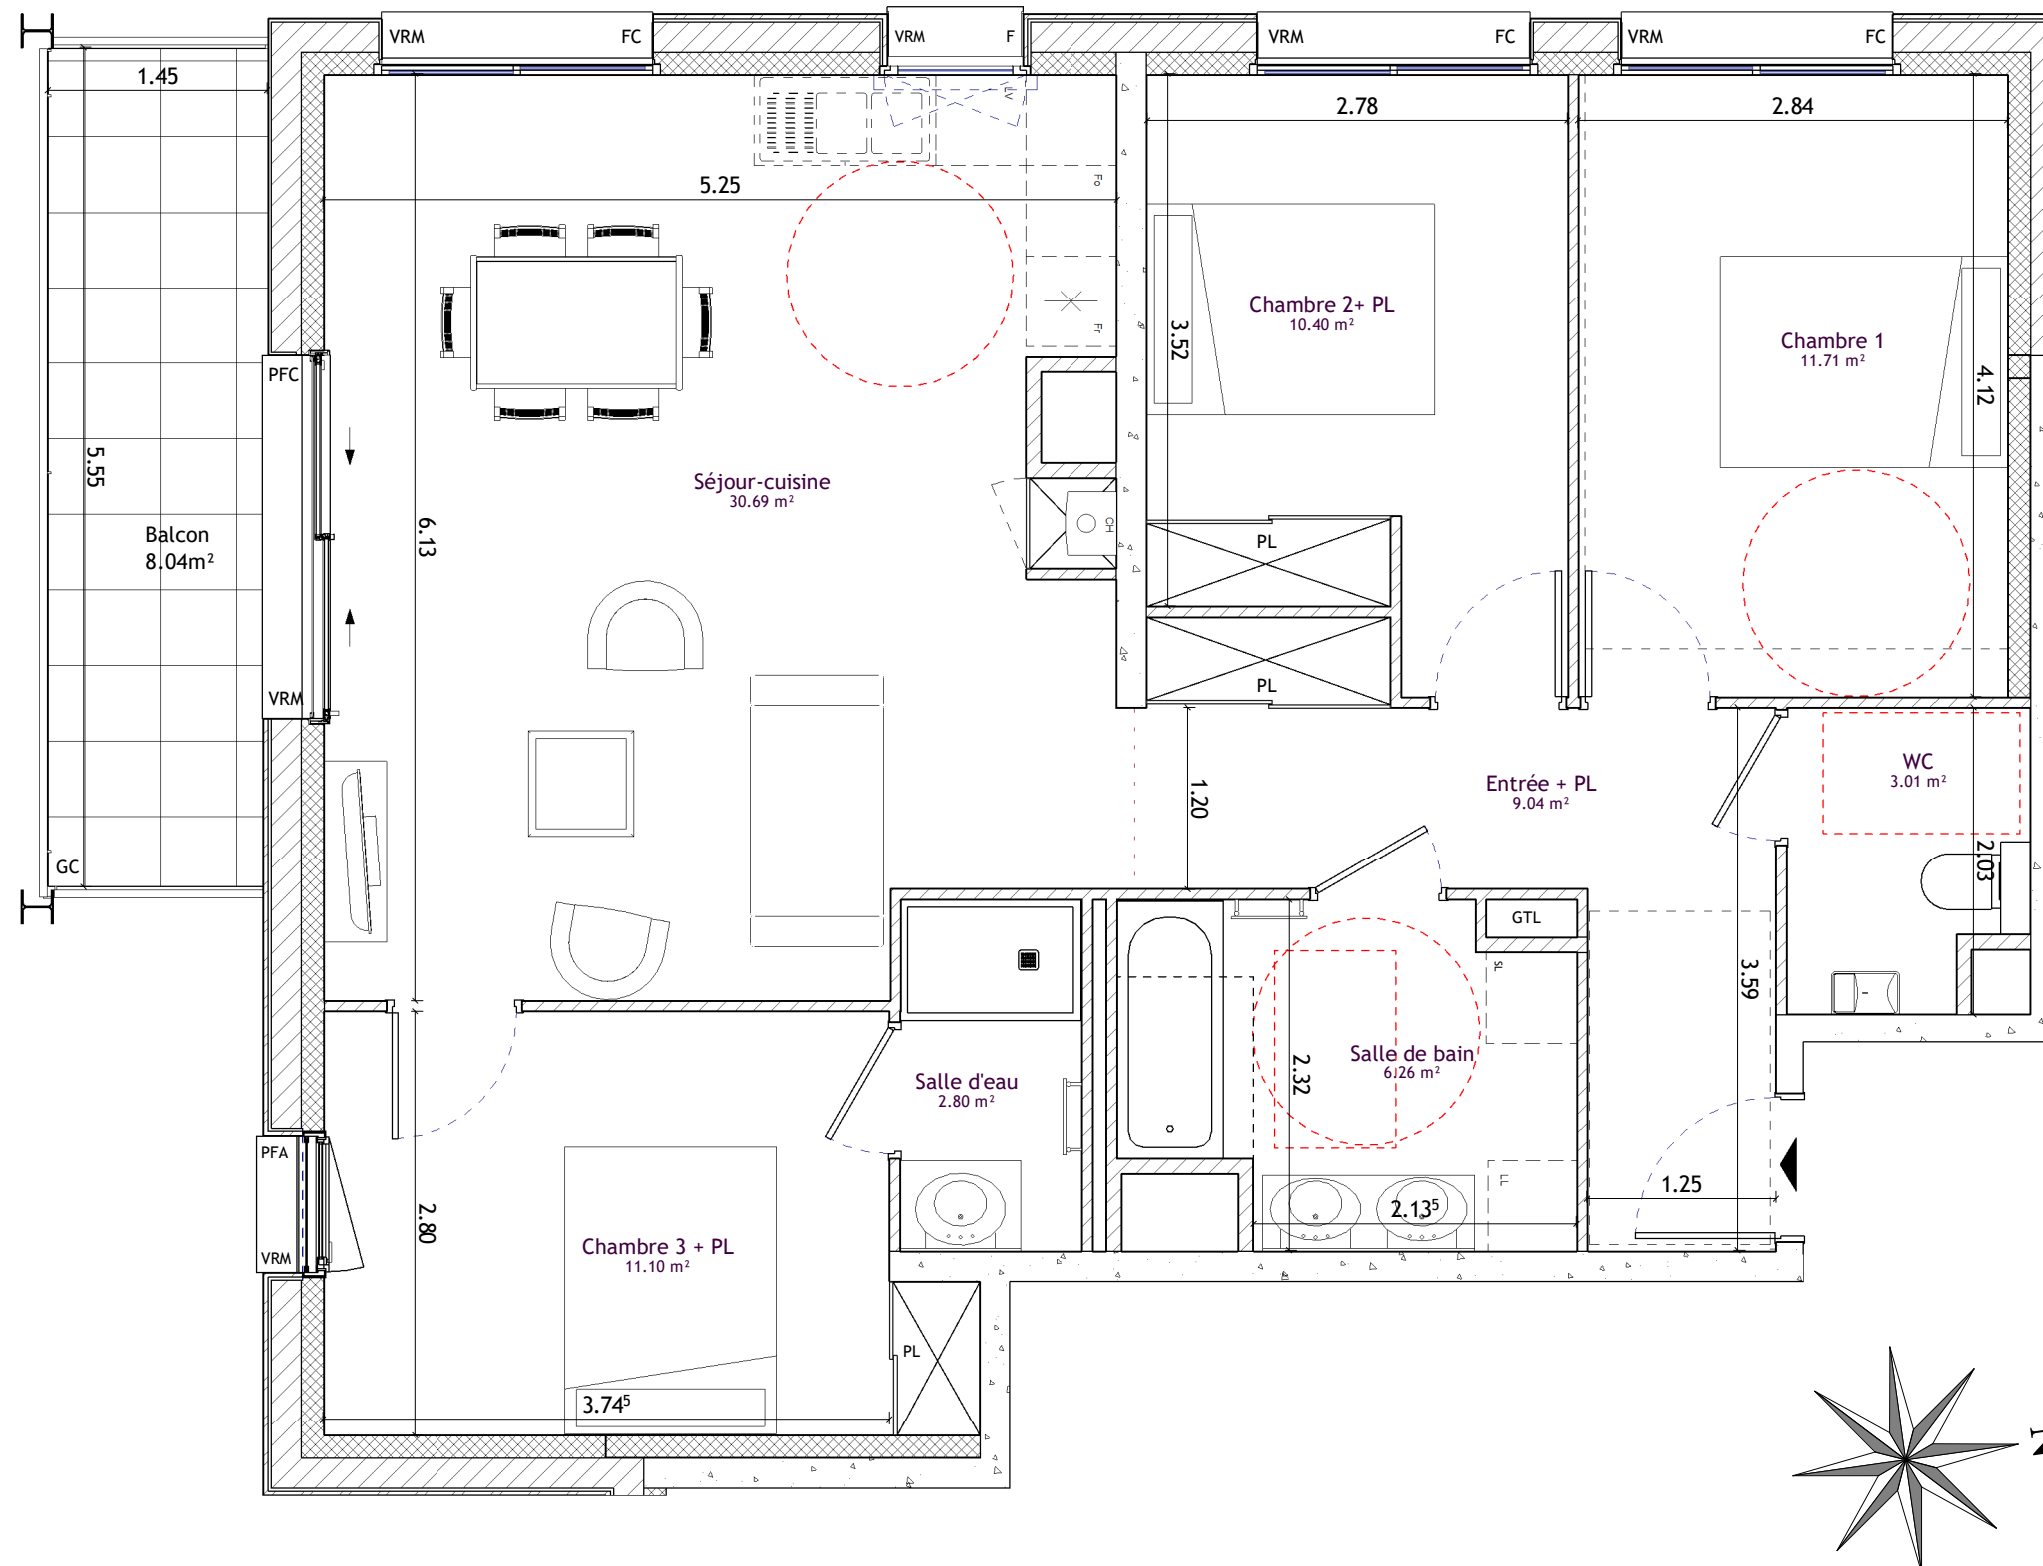

T4	Logement B15	1er ETAGE	
	Entrée + PL	9.04 m ²	
	Séjour-cuisine	30.69 m ²	
	Chambre 1	11.71 m ²	
	Chambre 2+ PL	10.40 m ²	
	Chambre 3 + PL	11.10 m ²	
	Salle de bain	6.26 m ²	
	Salle d'eau	2.80 m ²	
	WC	3.01 m ²	
			85.01m²
	Logement B15 - Balcon		
	Balcon	8.04m ²	8.04m²

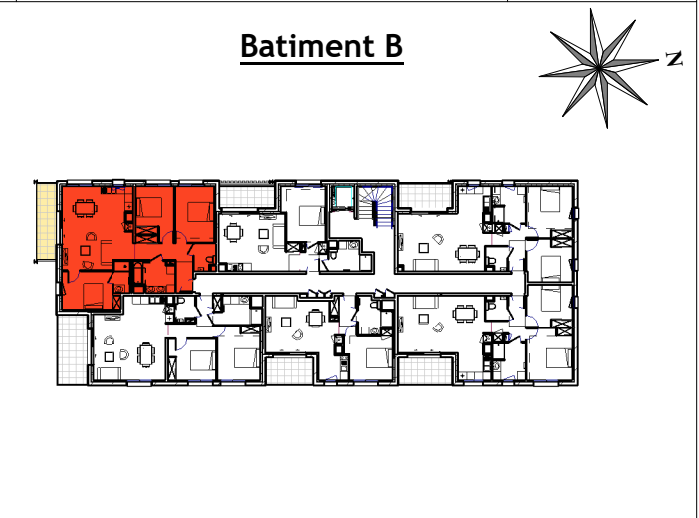

NOTA:
En fonction des nécessités techniques de la réalisation, des modifications sont susceptibles d'être apportées à ce plan qui ne revêt, avant d'être annexé à l'acte authentique de vente, qu'un caractère informatif. Les surfaces indiquées sont approximatives, les soffites, les faux-plafonds, les gaines sont susceptibles d'évoluer en situation, en nombre et dimensions. Les canalisations, les retombées, les regards ne sont pas figurés. La végétation n'est pas contractuelle. Les éléments de mobiliers (meubles et plan de travail) ne sont placés qu'à titre indicatif.

LEGENDE DU PLAN

PFC	Porte-fenêtre coulissante
FC	Fenêtre coulissante
F	Fenêtre
PFA	Porte-fenêtre avec allège vitrée
GC	Garde-corps
PL	Placard
GTL	Gaines techniques logement
VRM	Volet roulant motorisé
CH	Chaudière
	Soffite



MAITRE D'OUVRAGE
PERFORMANCE PROMOTION
Espace Performance
Batiment N
35769 SAINT GREGOIRE cedex



ADRESSE PROJET
PARC DU HAUT TRAIT
Rue du Général de Gaulle
35760 SAINT GREGOIRE

INFORMATIONS

ECH:	PLAN NON CONTRACTUEL
1/50	Etabli le: 05/11/2021

RESIDENCE DE 14 LOGEMENTS

Bâtiment B - NIVEAU
LOGT B15
1er ETAGE