
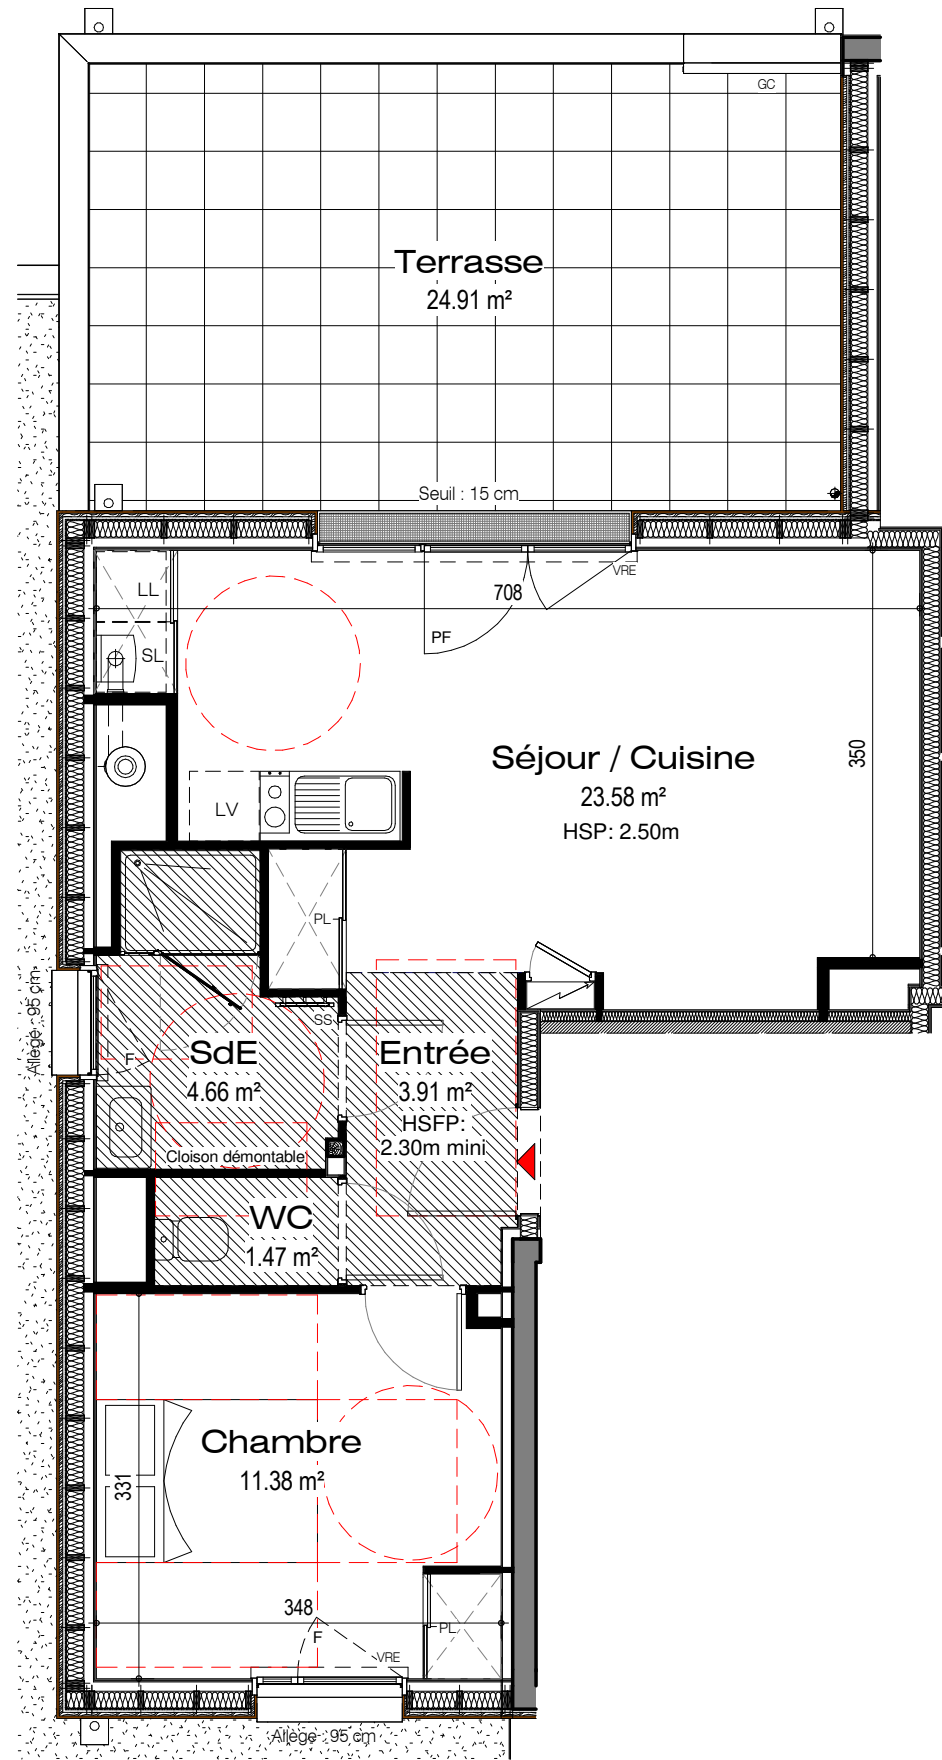


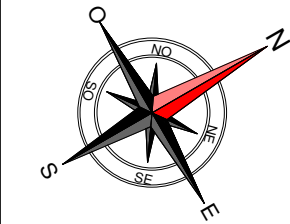

LES REFLETS

105, rue de la commune de 1871

44 400 - REZÉ

S.C.C.V LES REFLETS

Logement

Type

B301

T2

Niveau 3

Entrée	3.91 m²
Séjour / Cuisine	23.58 m²
Chambre (dito placard)	11.38 m²
SdE	4.66 m²
WC	1.47 m²

SURFACES HABITABLES

45.00 m²

Terrasse

24.91 m²

NOTA:

EN FONCTION DES NECESSITÉS TECHNIQUES DE LA RÉALISATION, DES MODIFICATIONS SONT SUCEPTIBLES D'ÊTRE APPORTÉES À CE PLAN QUI NE REVÊT, AVANT D'ÊTRE ANNEXÉ À L'ACTE AUTHENTIQUE DE VENTE, QU'UN CARACTÈRE INFORMATIF. LES SURFACES INDICUÉES SONT APPROXIMATIVES, LES SOFFITES, LES FAUX-PLAFOND, GAINES SONT SUSCEPTIBLES D'ÉVOLUER EN SITUATION, EN NOMBRE ET DIMENSIONS; LES CANALISATIONS, RETOMBÉES LES REGARDS NE SONT PAS FIGURÉS. LA VÉGÉTATION N'EST PAS CONTRACTUELLE. LES ÉLÉMENTS DE MOBILIERS (MEUBLES ET PLANS DE TRAVAIL) NE SONT PLACÉS QU'À TITRE INDICATIF.

LEGENDE :

VRE: volet roulant électrique

VR: volet roulant

F: fenêtre

PF: porte fenêtre

HSP: hauteur sous plafond

HSFP: hauteur sous faux-plafond

GC: garde-corps

R: réfrigérateur

LV: lave vaisselle

LL: lave linge

SS: sèche serviette

PL: placard

C: cuisson

MAÎTRE D'OUVRAGE

PERFORMANCE PROMOTION ATLANTIQUE

1, Avenue des Lions
Bât Les Lions - Hall A
44800 - SAINT HERBLAIN
laetitia.mainguy@groupejeulin.com
Tel : 02.40.50.54.17

AMADEUS PROMOTION

Rue de la porte Douillard
44300 - NANTES
contact@amadeus-promotion.fr
Tel : 02.51.85.26.77

MAÎTRE D'OEUVRE

ACDM ARCHITECTURE

27bis route du Mortier Vannerie
44120 - VERTOU
architectes@acdm-architecture.fr
Tel : 02.51.79.18.91

ACDM ARCHITECTURE URBANISME

INFORMATIONS

PLAN NON CONTRACTUEL

Etabli le : JUIN 2023

ECH : 1 : 65

PLAN DE VENTE

RÉSIDENCE DE 24 LOGEMENTS