

GARDEN SIDE

23 Logements et 2 Commerces
Plan de vente

35 520 - LA MEZIERE


Performance Promotion

Espace performance - Bat N
SAINT GREGOIRE Cedex
Tél : 02 99 23 16 46





T3 - Appartement 106 - 1er étage

Dégagement + placard(s)	7.75 m²
Cuisine + Séjour	32.65 m²
Chambre 01	12.00 m²
Chambre 02	11.25 m²
Salle de bain	4.30 m²
WC	2.25 m²
TOTAL SURFACE	70.20 m²
Loggia	5.00 m²

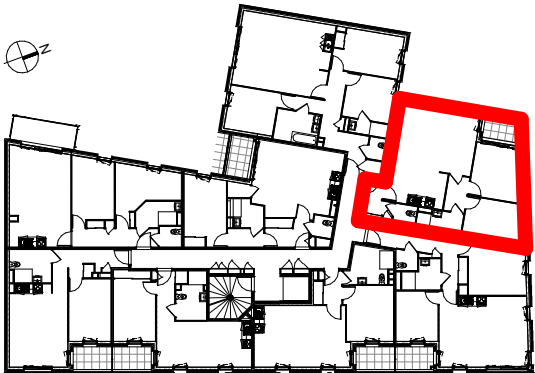

LEGENDE

- Emplacement Réfrigérateur
- Emplacement Lave linge
- Gaines techniques logement
- Fenêtre Oscillo-Battante
- Baie Coulissante
- Volet roulant électrique

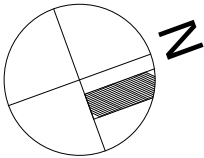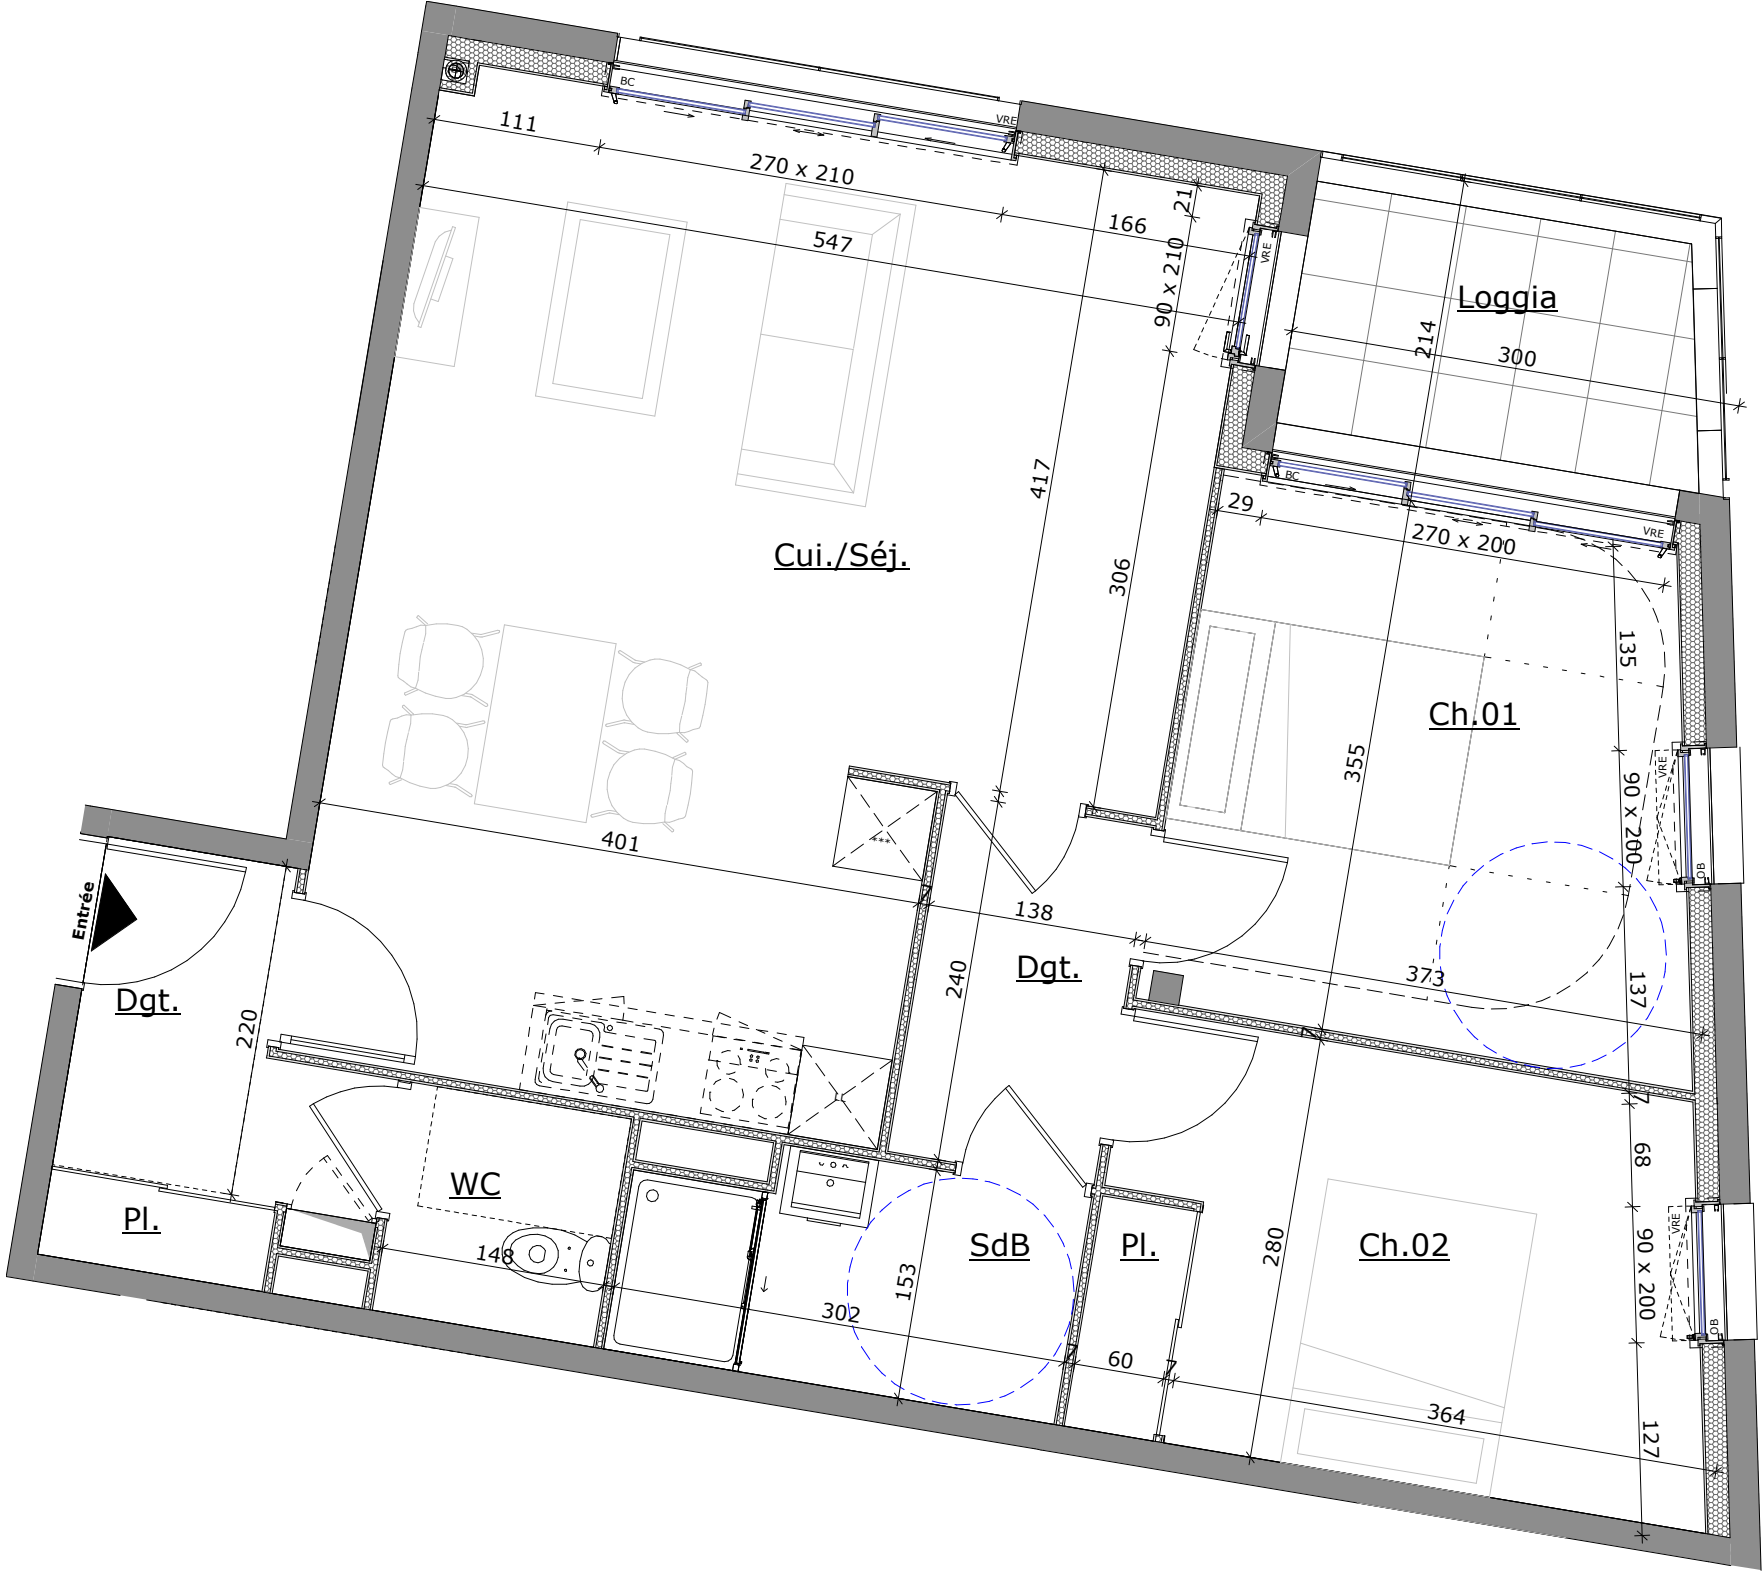

le 28 janvier 2025

DOCUMENT NON CONTRACTUEL

NOTA : En fonction des nécessités techniques de la réalisation, des modifications sont susceptibles d'être apportées à ce plan qui ne revêt, avant d'être annexé à l'acte authentique de vente, qu'un caractère informatif. Les surfaces indiquées sont approximatives, les soffites, faux-plafonds, gaines, sont susceptibles d'évoluer en situation, en nombre et en dimensions. Les canalisations, retombées, les regards ne sont pas figurés. la végétation n'est pas contractuelle. Les éléments de mobiliers (meubles et plans de travail) ne sont placés qu'à titre indicatif.

MICHOT
ARCHITECTES

6, Square Vercingétorix - 35 000 RENNES