

GARDEN SIDE

23 Logements et 2 Commerces  
Plan de vente


35 520 - LA MEZIERE

Performance Promotion

Espace performance - Bat N  
SAINT GREGOIRE Cedex  
Tél : 02 99 23 16 46





| T3 - Appartement 107 - 1er étage |          |
|----------------------------------|----------|
| Dégagement + placard(s)          | 10.50 m² |
| Cuisine + Séjour                 | 27.75 m² |
| Chambre 01                       | 12.90 m² |
| Chambre 02                       | 9.20 m²  |
|                                  |          |
| Salle de bain                    | 4.40 m²  |
| WC                               | 1.85 m²  |
|                                  |          |
| TOTAL SURFACE                    | 66.60 m² |
|                                  |          |
| Loggia                           | 4.20 m²  |
|                                  |          |

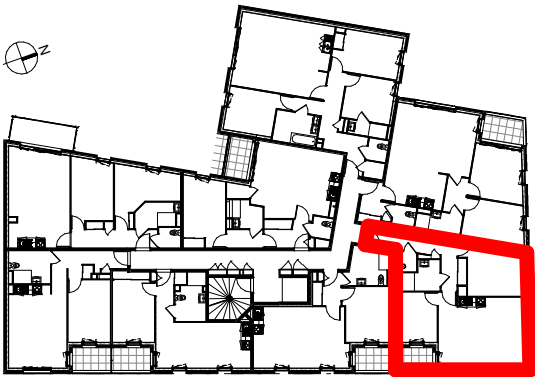

LEGENDE

- Emplacement Réfrigérateur
- Emplacement Lave linge
- Gaines techniques logement
- Fenêtre Oscillo-Battante
- Baie Coulissante
- Volet roulant électrique

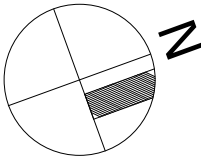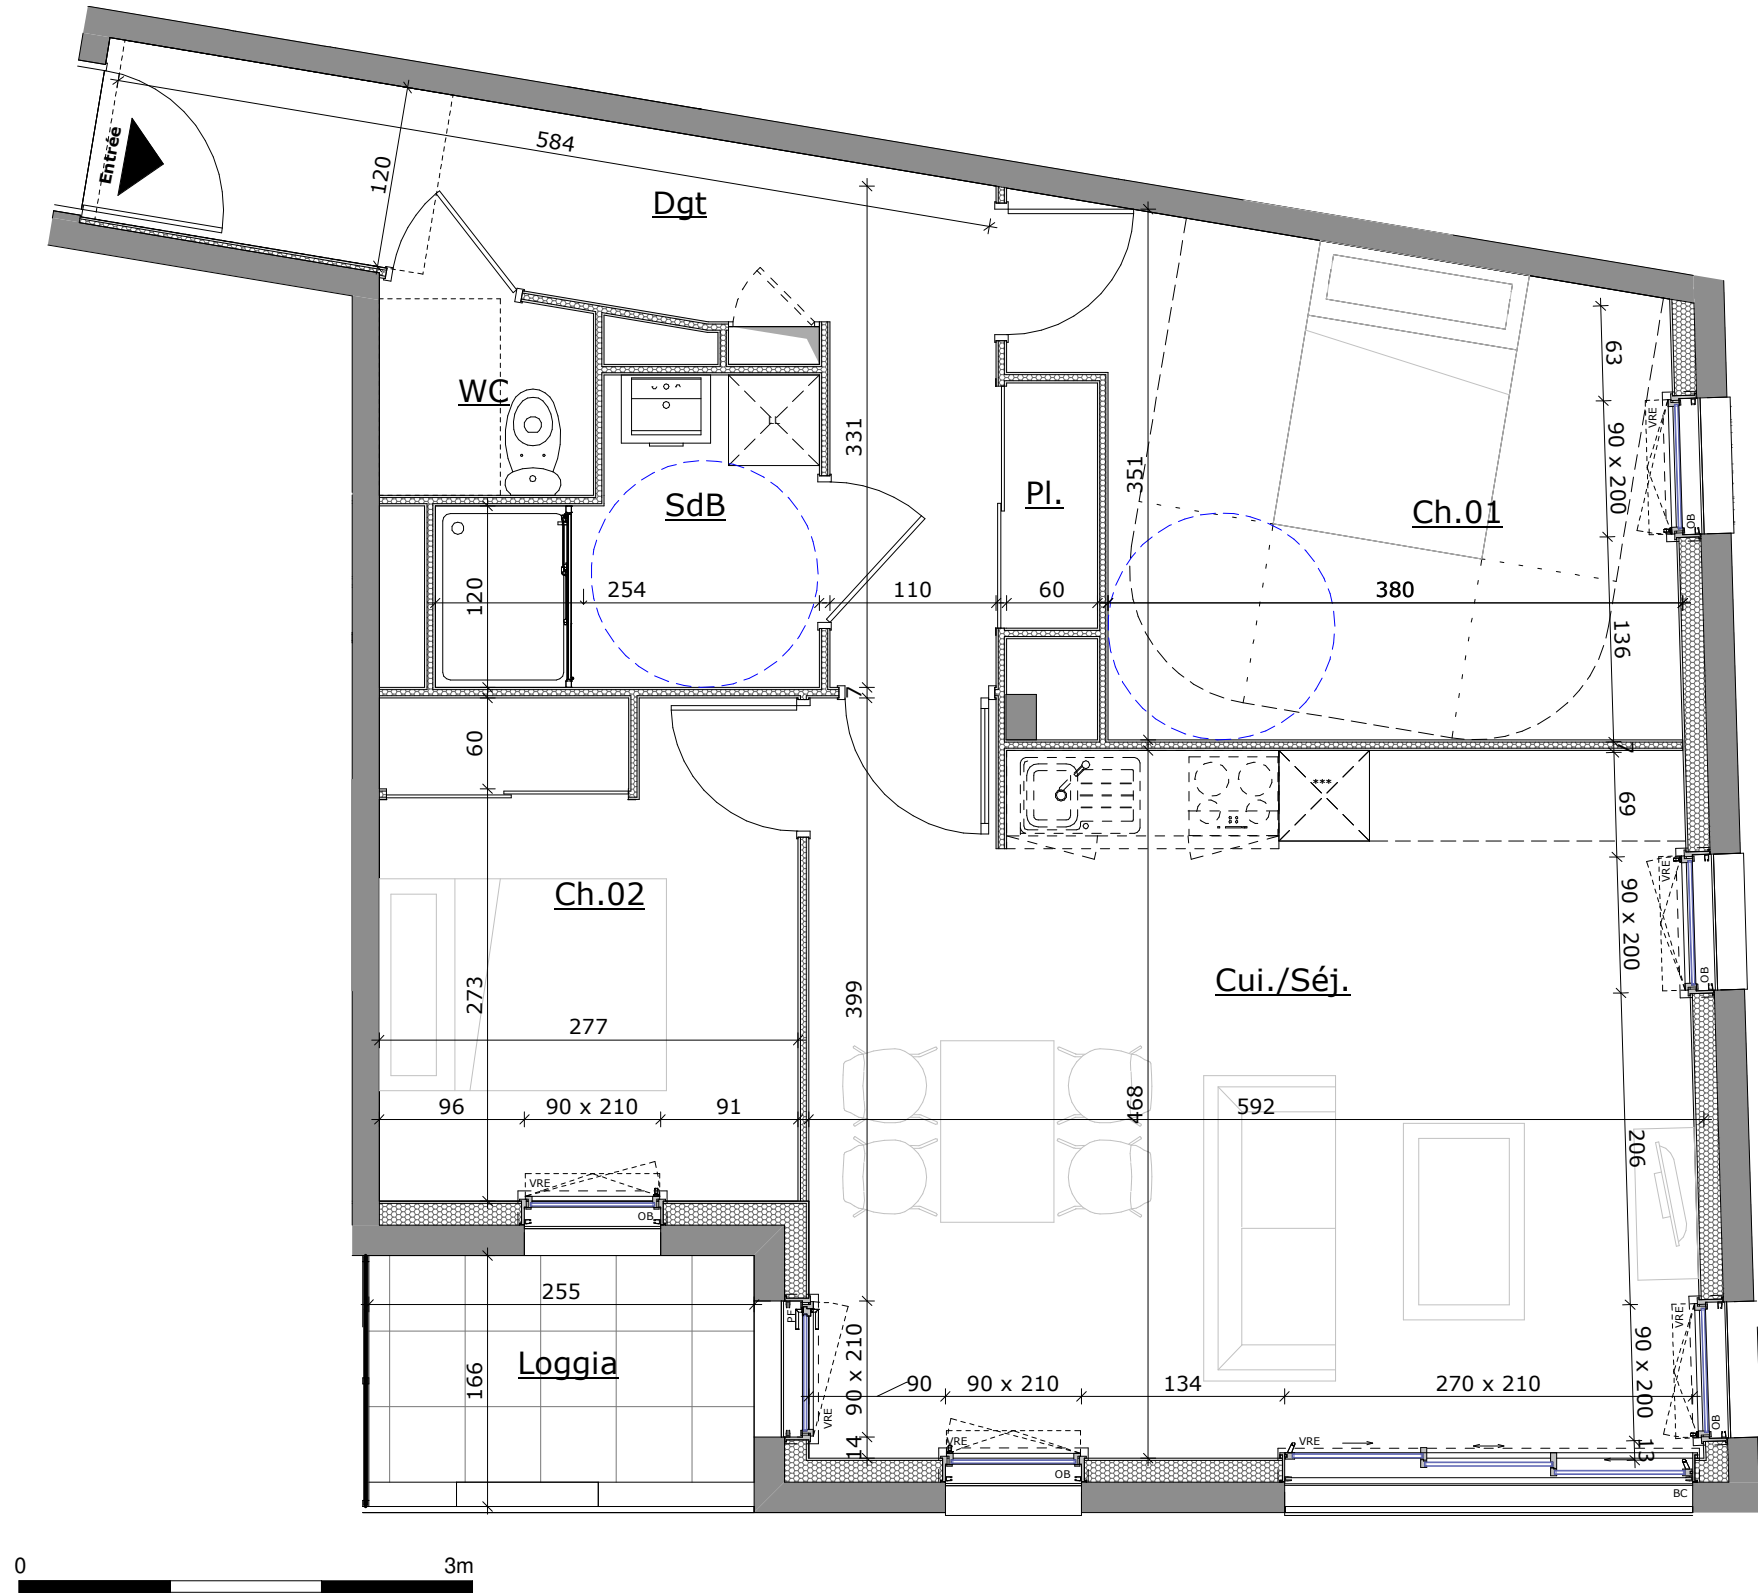

le 28 janvier 2025

DOCUMENT NON CONTRACTUEL

NOTA : En fonction des nécessités techniques de la réalisation, des modifications sont susceptibles d'être apportées à ce plan qui ne revêt, avant d'être annexé à l'acte authentique de vente, qu'un caractère informatif. Les surfaces indiquées sont approximatives, les soffites, faux-plafonds, gaines, sont susceptibles d'évoluer en situation, en nombre et en dimensions. Les canalisations, retombées, les regards ne sont pas figurés. la végétation n'est pas contractuelle. Les éléments de mobiliers (meubles et plans de travail) ne sont placés qu'à titre indicatif.



MICHOT  
ARCHITECTES

6, Square Vercingétorix - 35 000 RENNES