


GARDEN SIDE

23 Logements et 2 Commerces
Plan de vente


35 520 - LA MEZIERE

Performance Promotion

Espace performance - Bat N
SAINT GREGOIRE Cedex
Tél : 02 99 23 16 46

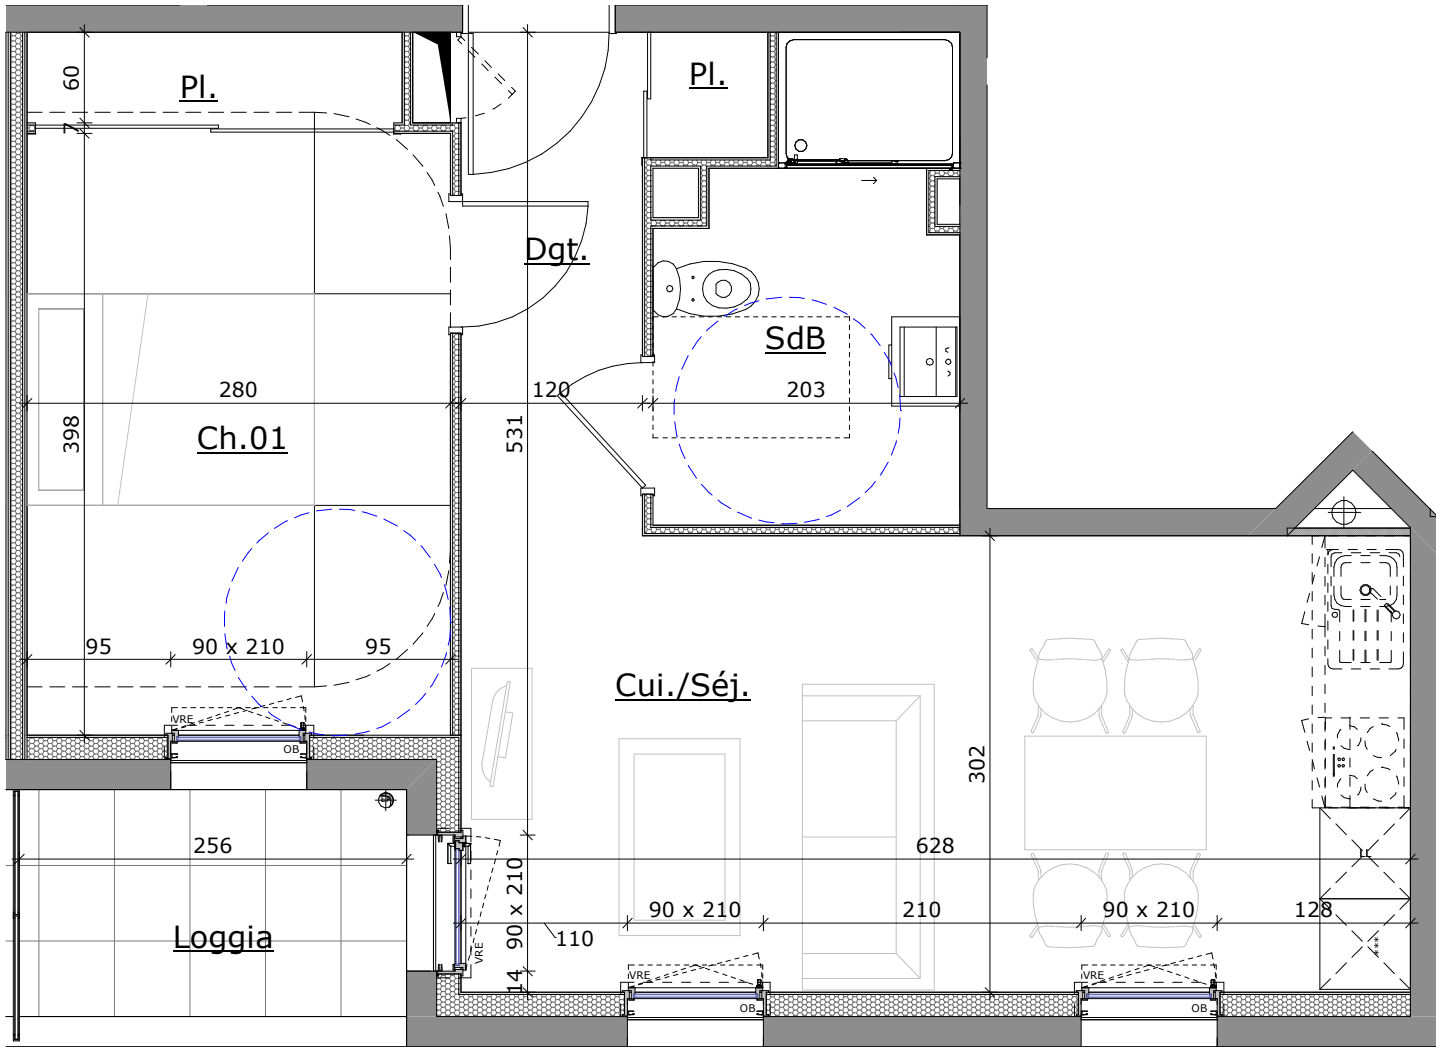

T2 - Appartement 201 - 2ème étage	
Dégagement + placard(s)	4.65 m²
Cuisine + Séjour	18.95 m²
Chambre 01 + placard	12.70 m²
Salle de bain	5.65 m²
TOTAL SURFACE	41.95 m²
Loggia	4.30 m²

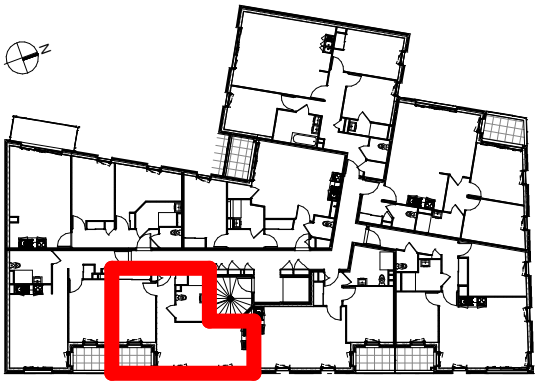

LEGENDE

- Emplacement Réfrigérateur
- Emplacement Lave linge
- Gaines techniques logement
- Fenêtre Oscillo-Battante
- Baie Couissante
- Volet roulant électrique

DOCUMENT NON CONTRACTUEL

NOTA : En fonction des nécessités techniques de la réalisation, des modifications sont susceptibles d'être apportées à ce plan qui ne revêt, avant d'être annexé à l'acte authentique de vente, qu'un caractère informatif. Les surfaces indiquées sont approximatives, les soffites, faux-plafonds, gaines, sont susceptibles d'évoluer en situation, en nombre et en dimensions. Les canalisations, retombées, les regards ne sont pas figurés. La végétation n'est pas contractuelle. Les éléments de mobiliers (meubles et plans de travail) ne sont placés qu'à titre indicatif.

MICHOT
ARCHITECTES
6, Square Vercingétorix - 35 000 RENNES